



IMPORTANTE

CHRISTIAN CARRILLO DE LA ROCHA
cdr. ARQUITECTURA SE RESERVA LA
AUTORÍA GENERAL DE DERECHOS DE AUTOR Y DEMAS
DERECHOS DE PROPIEDAD. ESTOS DOCUMENTOS
DEBERAN SER PRODUCIDOS, MODIFICADOS O
COPIADOS POR CUALQUIER METODO NI DEBERAN
SER ASIGNADOS A UNA TERCERA PERSONA SIN
ANTES OBTENER UNA AUTORIZACIÓN POR
ESCRITO.

F	CONTENIDO
	ESCALA
	PLANO

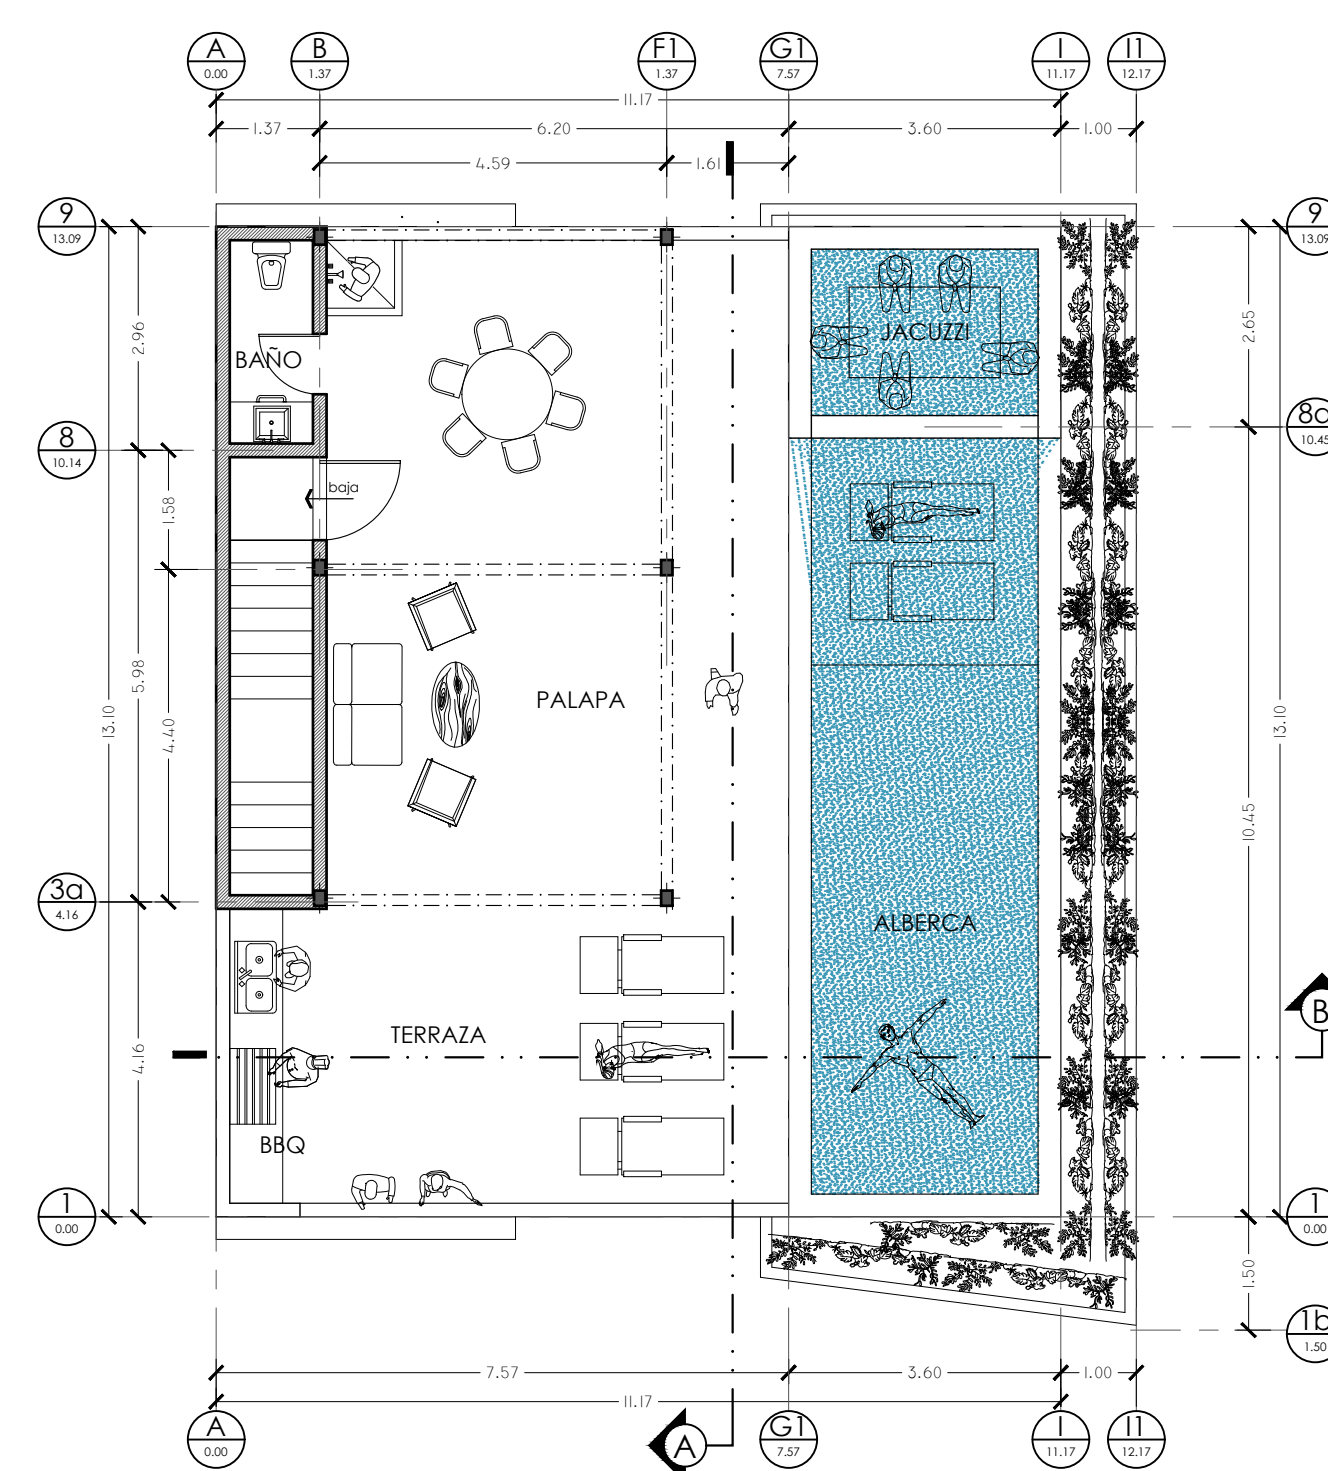

Planta Nivel 04

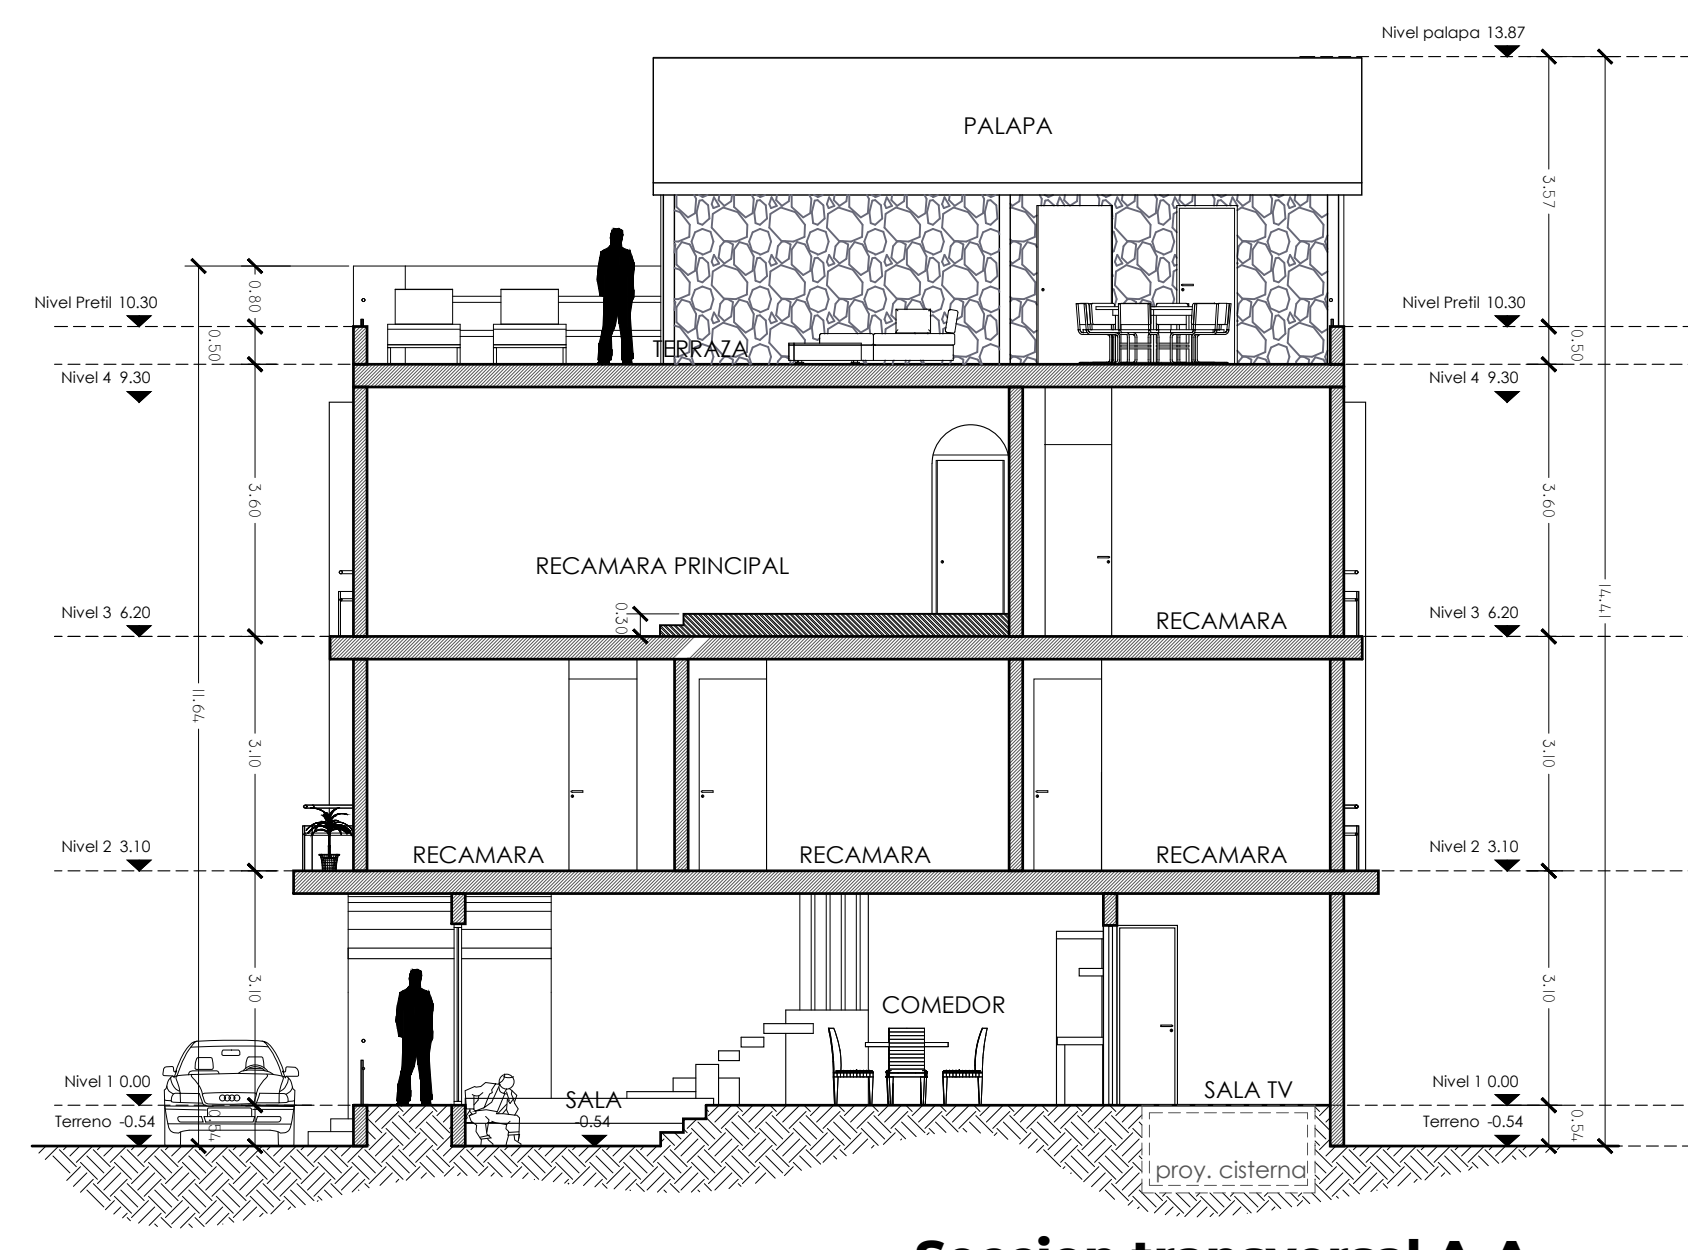

Seccion transversal A-A